

SUELO NO URBANIZABLE DE ESPECIAL PROTECCION


- E.P. ECOLOGICA**
E.P. Espacios Fluviales
- E.P. FORESTAL**
P.C. Plano del Castellar
F.C. Falda del Castellar
F.B. Falda de Bardenas
P.A. Promontorios Aislados
P.E. Parque Forestal de las Ermitas
- E.P. REGADIO**
R.H.Regadio
R.N. Regadios Nuevos

PROTECCION DE YACIMIENTOS

- Yacimiento Arqueológicos
(Ver listado completo en Memoria)
- SNUEP. Bosquetes
de Santa Engracia
y Sancho Abarca
(Ver listado com-
pleto en Memoria)

SUELO URBANO Y URBANIZABLE

- SU** Suelo Urbano
- SUD** Suelo Urbanizable Delimitado
- SUND** Suelo Urbanizable No Delimitado
- SUNC** Suelo Urbano No Consolidado

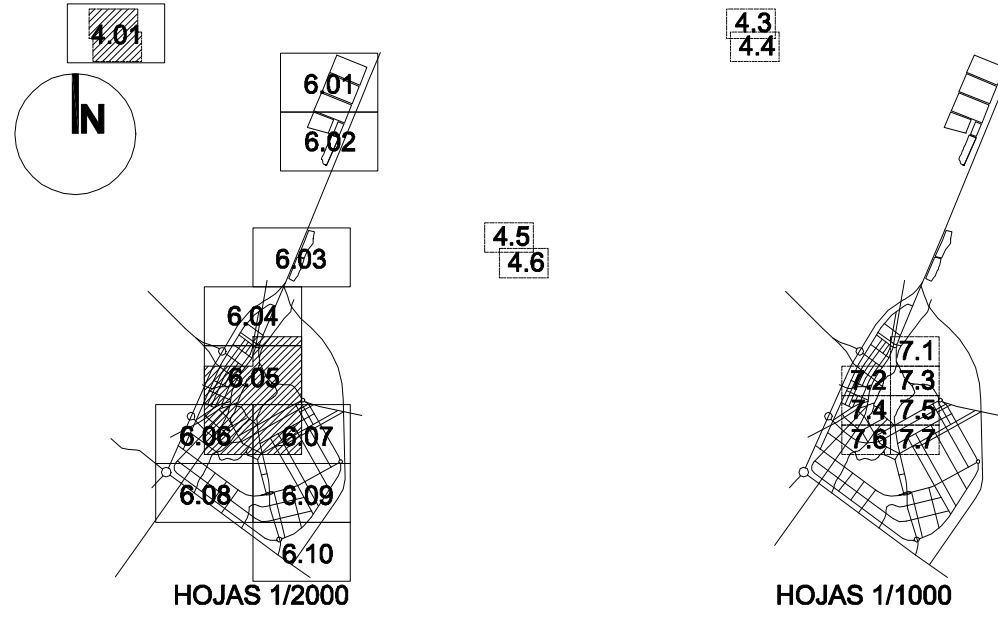

APROBACIÓN DEFINITIVA / TEXTO REFUNDIDO

PLAN GENERAL DE ORDENACIÓN URBANA
AYUNTAMIENTO DE LA M. I. VILLA DE TAUSTE (ZARAGOZA)

EQUIPO REDACTOR: TEÓFILO MARTÍN SÁENZ, PABLO DE LA CAL NICOLÁS, GERARDO MOLPECERES LÓPEZ, ARQUITECTOS.

ORDENACION. ENTORNO DE TAUSTE
HOJA 1/1

JUNIO 2005
PLANOS DE CLASIFICACION DE SUELO NO URBANIZABLE
CLASIFICACION DEL SUELO

03

ESCALA
1/10.000