

SUELO NO URBANIZABLE DE ESPECIAL PROTECCION


- | | |
|--|-------------------------------------|
| | E.P. ECOLOGICA |
| | E.F. Espacios Fluviales |
| | E.E. Espacios Esteparios (Bardenas) |
| | E.P. FORESTAL |
| | P.C. Plano del Castellar |
| | F.C. Falda del Castellar |
| | F.B. Falda de Bardenas |
| | P.A. Promontorios Aislados |
| | P.E. Parque Forestal de las Ermitas |
| | E.P. REGADIO |
| | R.H. Regadio Tradicional |
| | R.N. Regadios Nuevos |

PROTECCION DE YACIMIENTOS

- | | |
|--|---|
| | Yacimiento Arqueológico
(Ver listado completo en Memoria) |
| | SNUEP. Bosquetes de Santa Engracia y Sancho Abarca
(Ver listado completo en Memoria) |
| | SU Suelo Urbano |
| | SUD Suelo Urbanizable Delimitado |
| | SUND Suelo Urbanizable No Delimitado |

VIAS PECUARIAS

- | | |
|--|--------------------------------|
| | Cañada Real de Navarra |
| | Cordel de Sigüenza |
| | Cordel de Pradilla |
| | Cordel las Landas |
| | Cordel la Muga de Ejea |
| | Vereda de Valdejasa |
| | Vereda de la Lomaza |
| | Vereda de Putamariz |
| | Vereda de Novillas |
| | Vereda de Campo del Moro |
| | Vereda de Galiana a Ojo Salado |
| | Vereda de Abarquillo |
| | Abrevadero de Garcés |
| | Abrevadero de Putamariz |

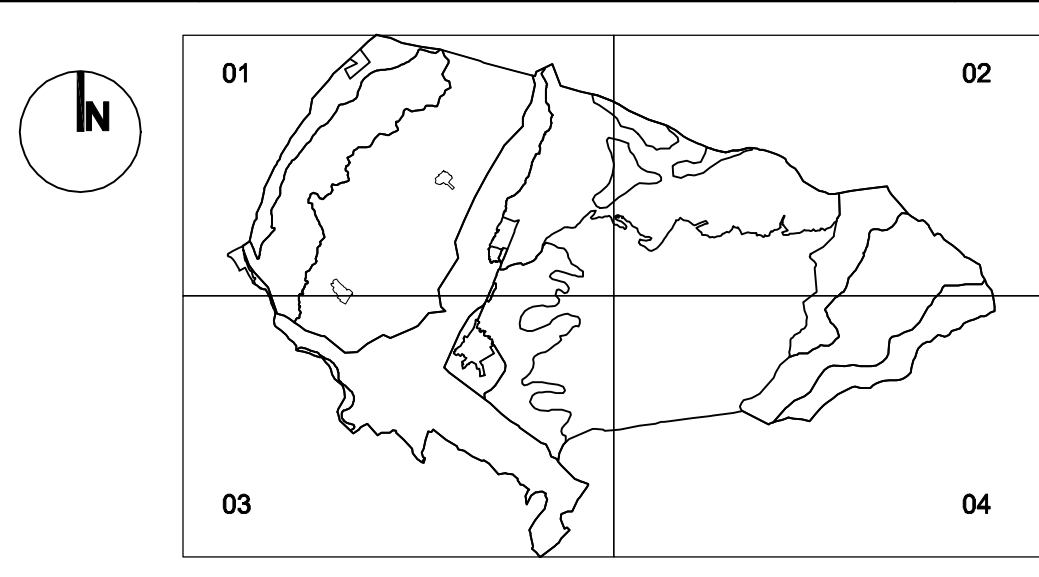

APROBACIÓN DEFINITIVA / TEXTO REFUNDIDO

PLAN GENERAL DE ORDENACIÓN URBANA
AYUNTAMIENTO DE LA M. I. VILLA DE TAUSTE (ZARAGOZA)
EQUIPO REDACTOR: TEOFILO MARTÍN SÁENZ, PABLO DE LA CAL NICOLÁS, GERARDO MOLPECERES LÓPEZ, ARQUITECTOS.

ORDENACION
HOJA 1/1 PLANO LLAVE

JUNIO 2005
PLANOS DE CLASIFICACION DE SUELO NO URBANIZABLE
TERMINO MUNICIPAL COMPLETO

01

ESCALA 1:50000