

SUELO NO URBANIZABLE DE ESPECIAL PROTECCION

- E.P. ECOLOGICA
- E.F. Espacios Fluviales
- E.E. Espacios Esteparios (Bardenas)
- E.P. FORESTAL
- P.C. Plano del Castellar
- F.C. Falda del Castellar
- F.B. Falda de Bardenas
- P.A. Promontorios Aislados
- P.E. Parque Forestal de las Ermitas
- E.P. REGADIO
- R.H.Regadio Tradicional
- R.N. Regadíos Nuevos

PROTECCION DE YACIMIENTOS


- 01 Yacimiento Arqueológicos (Ver listado completo en Memoria)
- 02 SNUEP. Bosquetes de Santa Engracia y Sancho Abarca (Ver listado completo en Memoria)

SUELO URBANO Y URBANIZABLE

- SU Suelo Urbano
- SUD Suelo Urbanizable Delimitado
- SUND Suelo Urbanizable No Delimitado

VIAS PECUARIAS

- 1 Cañada Real de Navarra
- 2 Cordel de Siguenza
- 3 Cordel de Pradilla
- 4 Cordel las Landas
- 5 Cordel la Muga de Ejea
- 6 Vereda de Valdejasa
- 7 Vereda de la Lomaza
- 8 Vereda de Putamariz
- 9 Vereda de Novillas
- 10 Vereda de Campo del Moro
- 11 Vereda de Galiana a Ojo Salado
- 12 Vereda de Abarquillo
- 13 Abrevadero de Garcés
- 14 Abrevadero de Putamariz

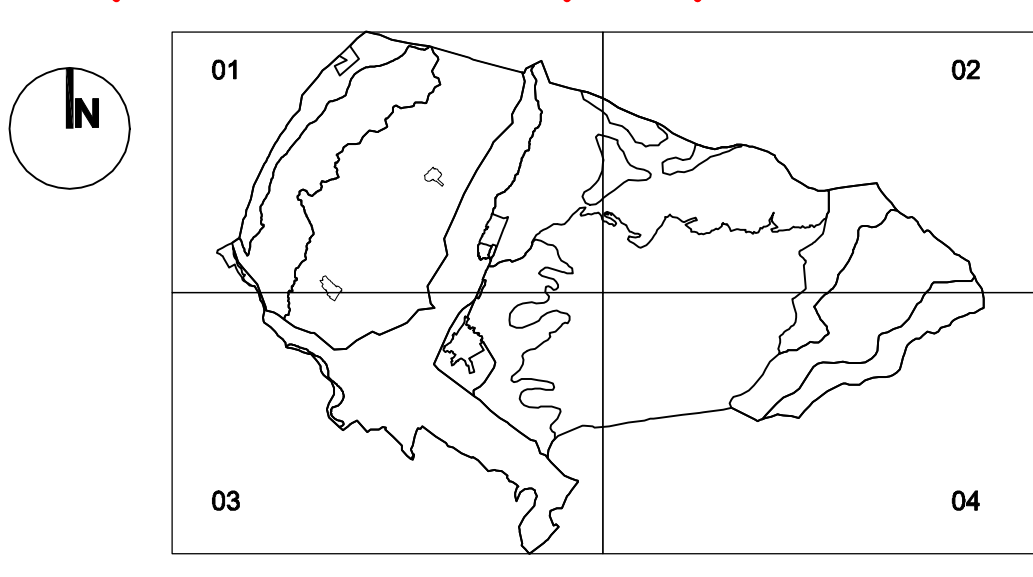

PLAN GENERAL DE ORDENACIÓN URBANA
AYUNTAMIENTO DE LA M. I. VILLA DE TAUSTE (ZARAGOZA)

EQUIPO REDACTOR:
TEÓFILO MARTÍN SÁENZ, PABLO DE LA CAL NICOLÁS, GERARDO MOLPECERES LÓPEZ, ARQUITECTOS.

ORDENACION
HOJA 1/4

JUNIO 2005
PLANOS DE CLASIFICACION DE SUELO NO URBANIZABLE
N-O SANCHO ABARCA

02.01

ESCALA
1:25000