

SUELO NO URBANIZABLE DE ESPECIAL PROTECCION


- E.P. ECOLOGICA  
E.F. Espacios Fluviales  
E.E. Espacios Esteparios (Bardenas)
- E.P. FORESTAL  
P.C. Plano del Castellar  
F.C. Falda del Castellar  
F.B. Falda de Bardenas  
P.A. Promontorios Aislados  
P.E. Parque Forestal de las Ermitas
- E.P. REGADIO  
R.H.Regadio Tradicional  
R.N. Regadios Nuevos

PROTECCION DE YACIMIENTOS

- 01 Yacimiento Arqueológicos  
( Ver listado completo en Memoria)
- SNUEP. Bosquetes de Santa Engracia y Sancho Abarca  
(Ver listado completo en Memoria)
- SUELO URBANO Y URBANIZABLE  
SU Suelo Urbano  
SUD Suelo Urbanizable Delimitado  
SUND Suelo Urbanizable No Delimitado

VIAS PECUARIAS

- Cañada Real de Navarra
- Cordel de Sigüenza
- Cordel de Pradilla
- Cordel las Landas
- Cordel la Muga de Ejeja
- Vereda de Valdejasa
- Vereda de la Lomaza
- Vereda de Putamariz
- Vereda de Novillas
- Vereda de Campo del Moro
- Vereda de Galiana a Ojo Salado
- Vereda de Abarquillo
- Abrevadero de Garcés
- Abrevadero de Putamariz

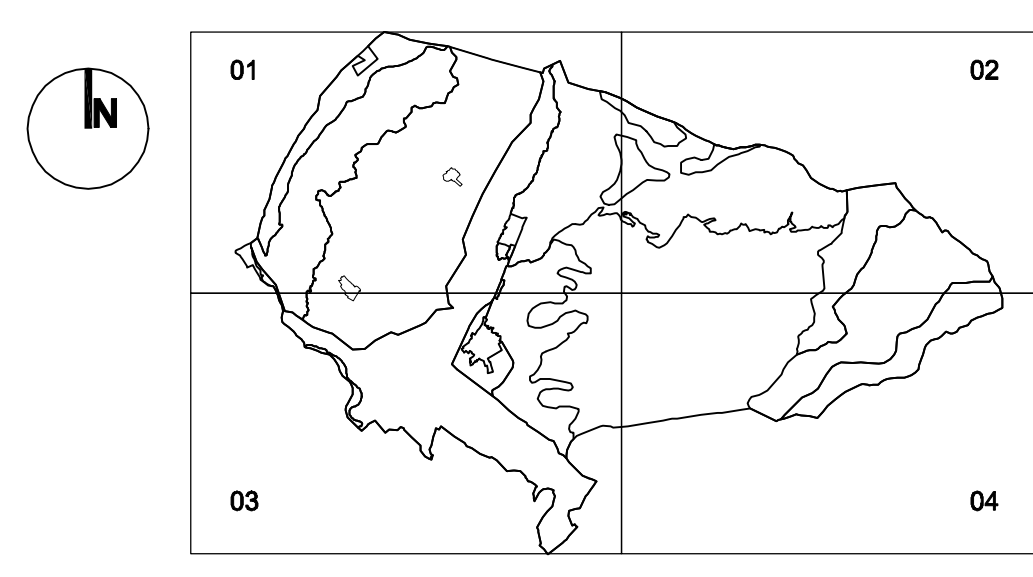

**PLAN GENERAL DE ORDENACIÓN URBANA**  
AYUNTAMIENTO DE LA M. I. VILLA DE TAUSTE (ZARAGOZA)  
EQUIPO REDACTOR:  
TEÓFILO MARTÍN SÁENZ, PABLO DE LA CAL NICOLÁS, GERARDO MOLPECERES LÓPEZ, ARQUITECTOS.

**ORDENACION**  
**HOJA 2/4**

JUNIO 2005  
PLANOS DE CLASIFICACION DE SUELO NO URBANIZABLE  
**N-E NUEVOS REGADIOS**

**02.02**

ESCALA  
1:50.000