

APROBACIÓN DEFINITIVA / TEXTO REFUNDIDO

SUELO NO URBANIZABLE DE ESPECIAL PROTECCION

E.P. ECOLOGICA
E.F. Espacios Fluviales
E.E. Espacios Esteparios (Bardenas)

E.P. FORESTAL
P.C. Plano del Castellar
F.C. Falda del Castellar
F.B. Falda de Bardenas
P.A. Promontorios Aislados
P.E. Parque Forestal de las Ermitas

E.P. REGADIO
R.H.Regadio Tradicional
R.N. Regadios Nuevos

PROTECCION DE YACIMIENTOS

01 Yacimiento Arqueológicos
(Ver listado completo en Memoria)



02 SNUEP. Bosquetes
de Santa Engracia
y Sancho Abarca
(Ver listado com-
pleto en Memoria)

SUELO URBANO Y URBANIZABLE

SU Suelo Urbano
SUD Suelo Urbanizable Delimitado
SUND Suelo Urbanizable No Delimitado

VIAS PECUARIAS

- | | |
|--------------------------|-----------------------------------|
| 1 Cañada Real de Navarra | 8 Vereda de Putamariz |
| 2 Cordel de Sigüenza | 9 Vereda de Novillas |
| 3 Cordel de Pradilla | 10 Vereda de Campo del Moro |
| 4 Cordel las Landas | 11 Vereda de Galiana a Ojo Salado |
| 5 Cordel la Muga de Ejea | 12 Vereda de Abarquillo |
| 6 Vereda de Valdejasa | 13 Abrevadero de Garcés |
| 7 Vereda de la Lomaza | 14 Abrevadero de Putamariz |

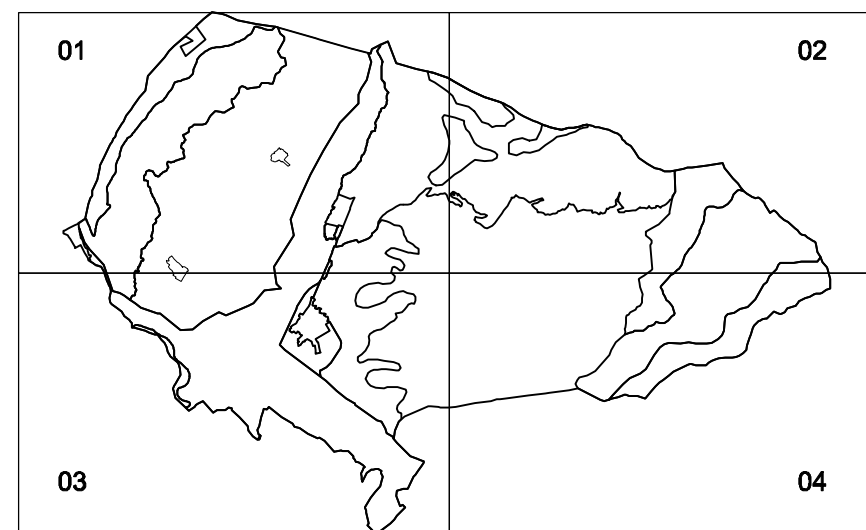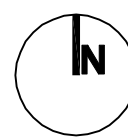

PLAN GENERAL DE ORDENACIÓN URBANA
AYUNTAMIENTO DE LA M. I. VILLA DE TAUSTE (ZARAGOZA)
EQUIPO REDACTOR: TEÓFILO MARTÍN SÁENZ, PABLO DE LA CAL NICOLÁS, GERARDO MOLPECERES LÓPEZ, ARQUITECTOS

ORDENACION
HOJA 3/4

JUNIO 2005
PLANOS DE CLASIFICACION DE SUELO NO URBANIZABLE
S-O Tauste - Ebro - Sta Engracia

02.03

ESCALA
1:25,000